



# Rehaussement d'une terrasse en toiture bac acier, création d'une salle de bain et d'un Atelier

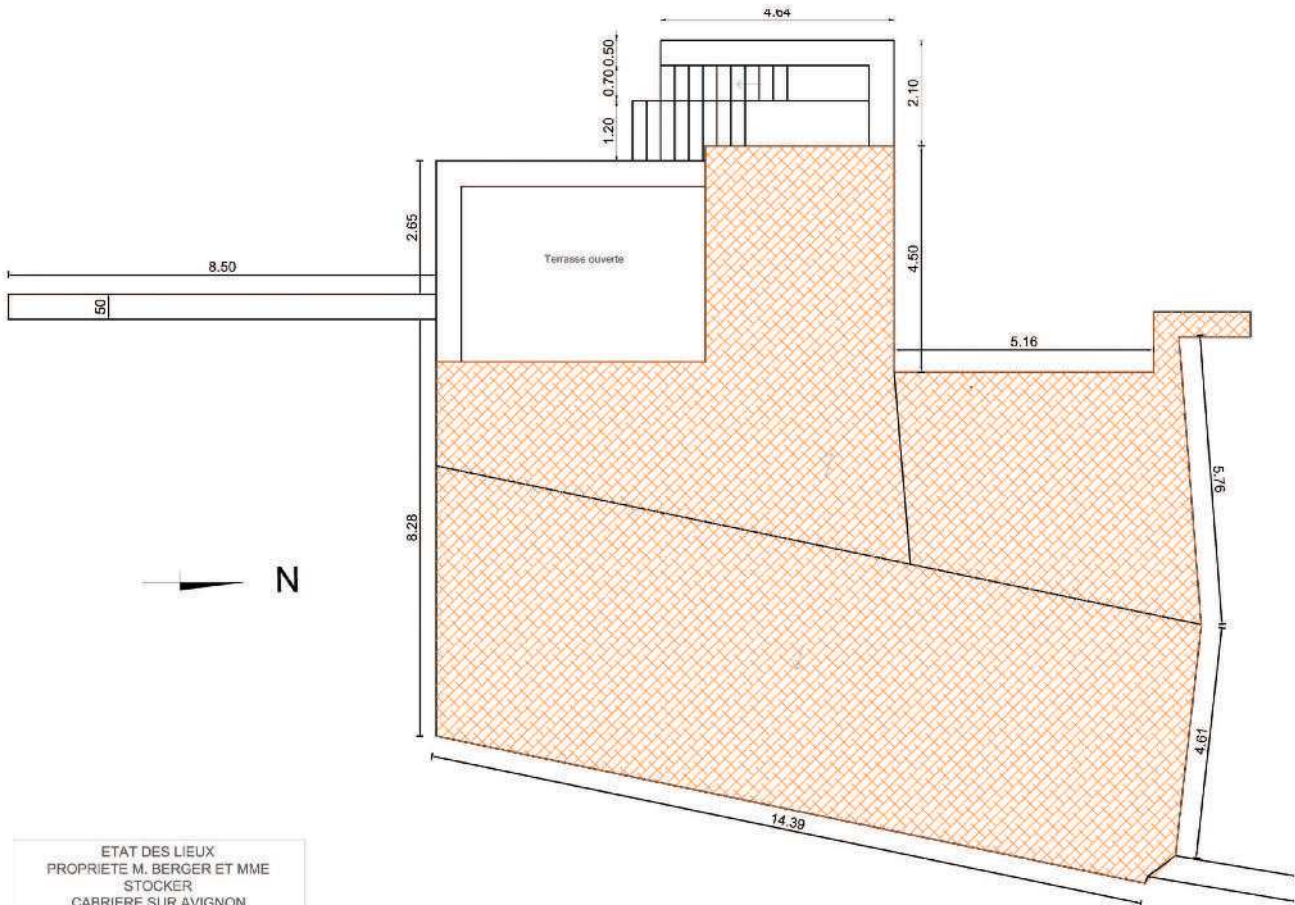

ETAT DES LIEUX  
 PROPRIETE M. BERGER ET MME STOCKER  
 CABRIERE SUR AVIGNON  
 06/10/2014 | Echelle : 1/100  
 Architecte d'intérieur : Katrin Keller

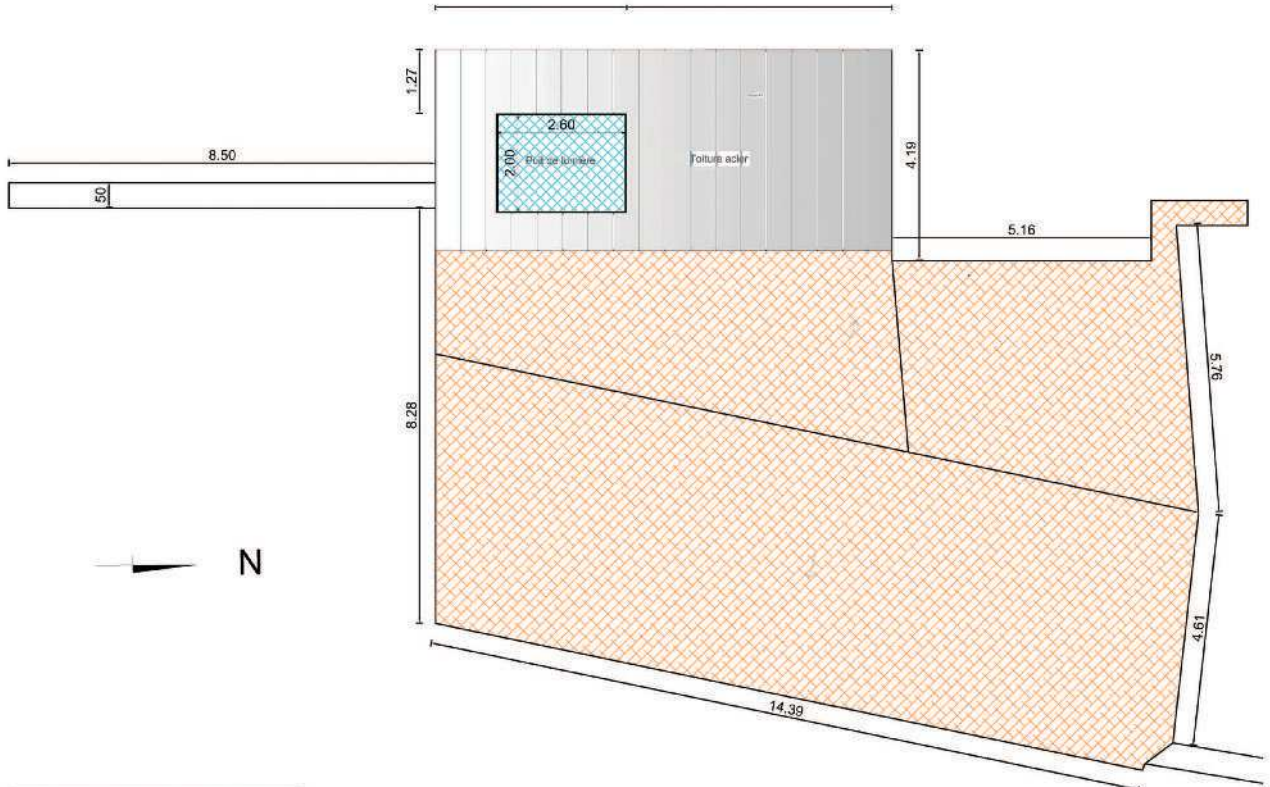

PROJET EXTENSION TERRASSE  
 PROPRIETE M. BERGER ET MME STOCKER  
 CABRIERE SUR AVIGNON  
 06/10/2014 | Echelle : 1/100  
 Architecte d'intérieur : Katrin Keller