


Projet: Aménagement d'une Salle de Bain
chez M et Mm Busson, St Michel d'Euzet

KatrinB Designer d'Intérieurs Carme 30200 Sabran
www.katrinbdesignerinterieurs.com 06 48 87 24 45

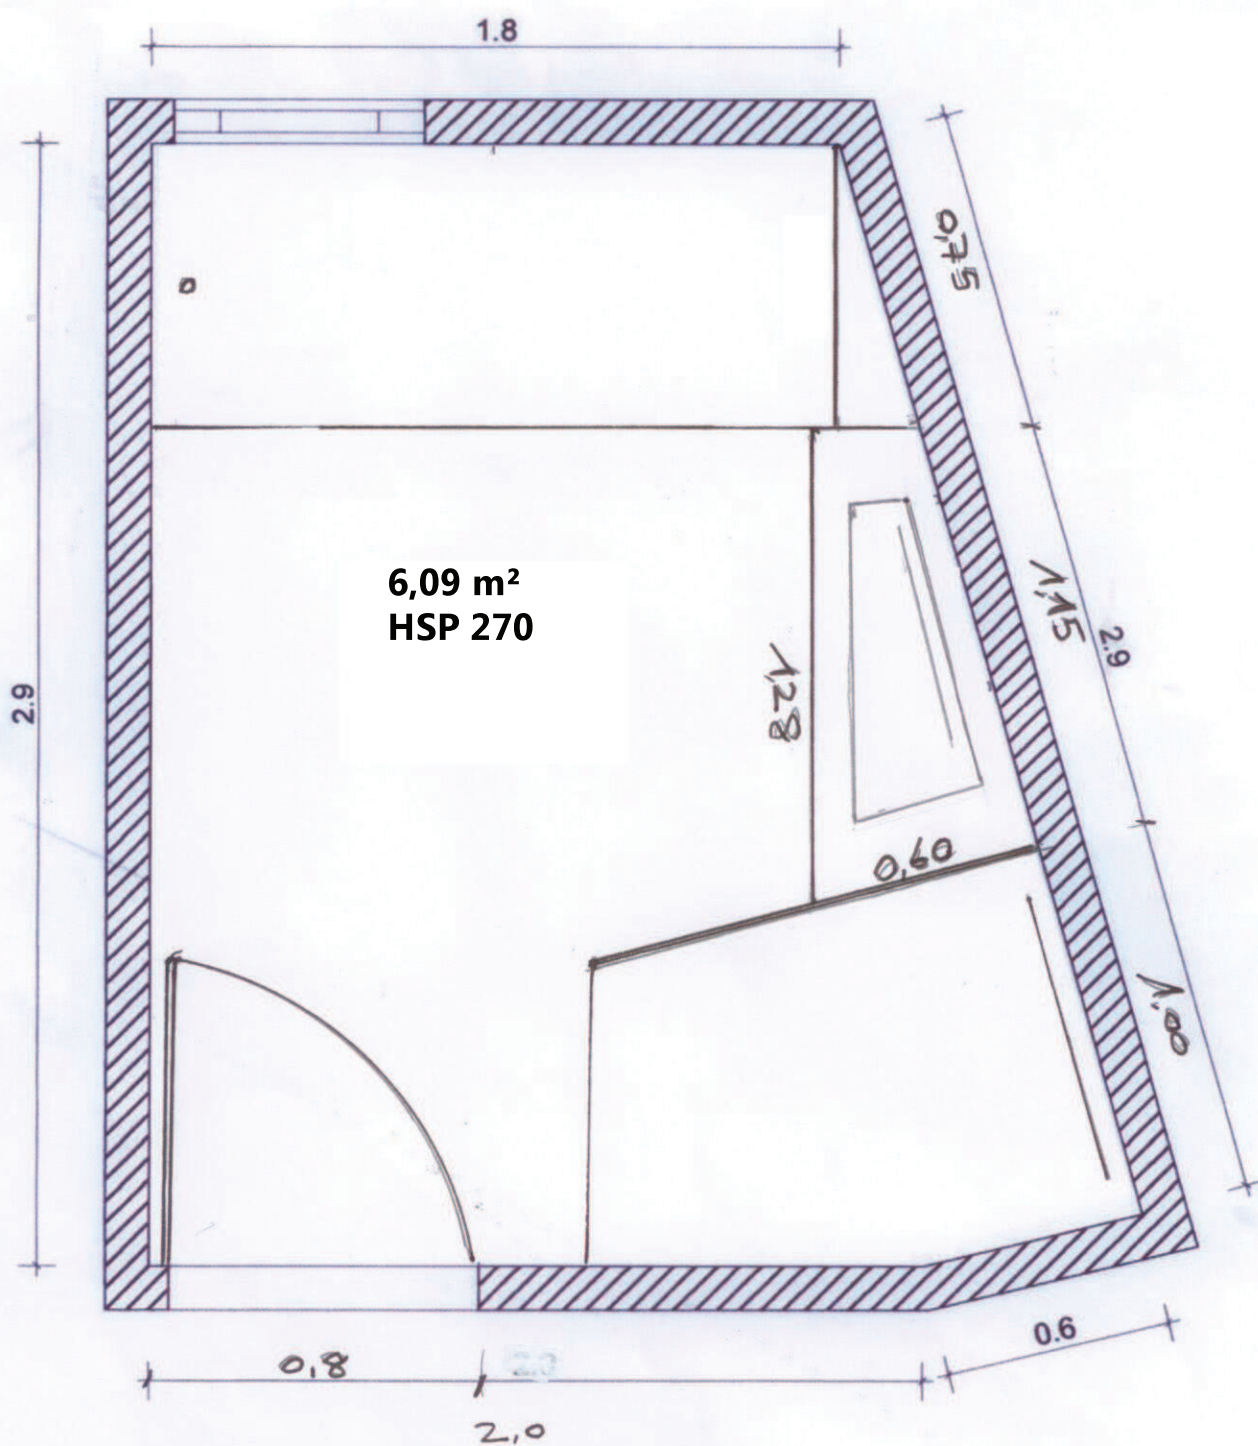

Echelle 1/20